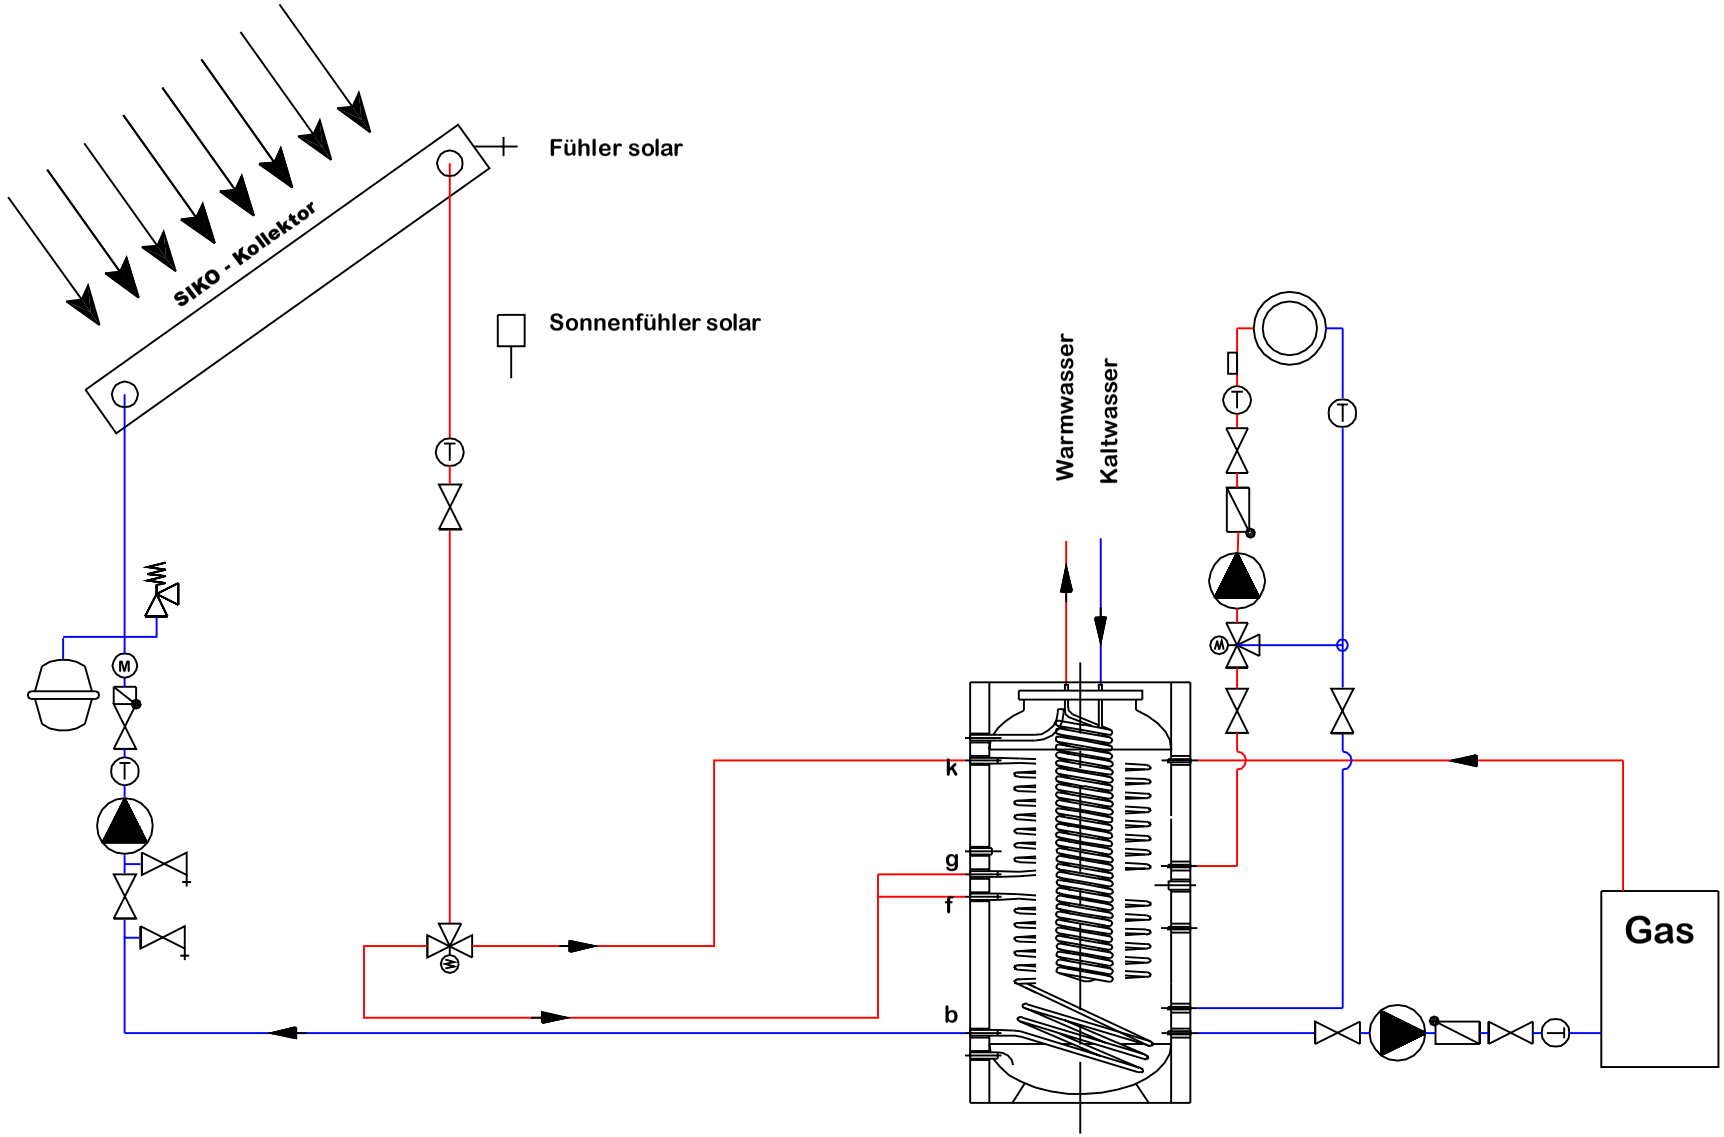

KUNDE: **Hiesmayr**		PROJEKT: **Teilsolare Heizung**	Zeich. Nr. **003**
KOM: **AH Rum Haus 3**	DATUM: **29.03.05**	siko solar	A-6200 JENBACH Tel. +0043 05244/64466 Fax 05244/64465 E-Mail: info@siko.at
BEARBEITER: **M H**	Dateiname: **T:\Acad\Projekte\AH Rum\ Hydraulikschema neu 3.dwg**		**Maße in mm**